


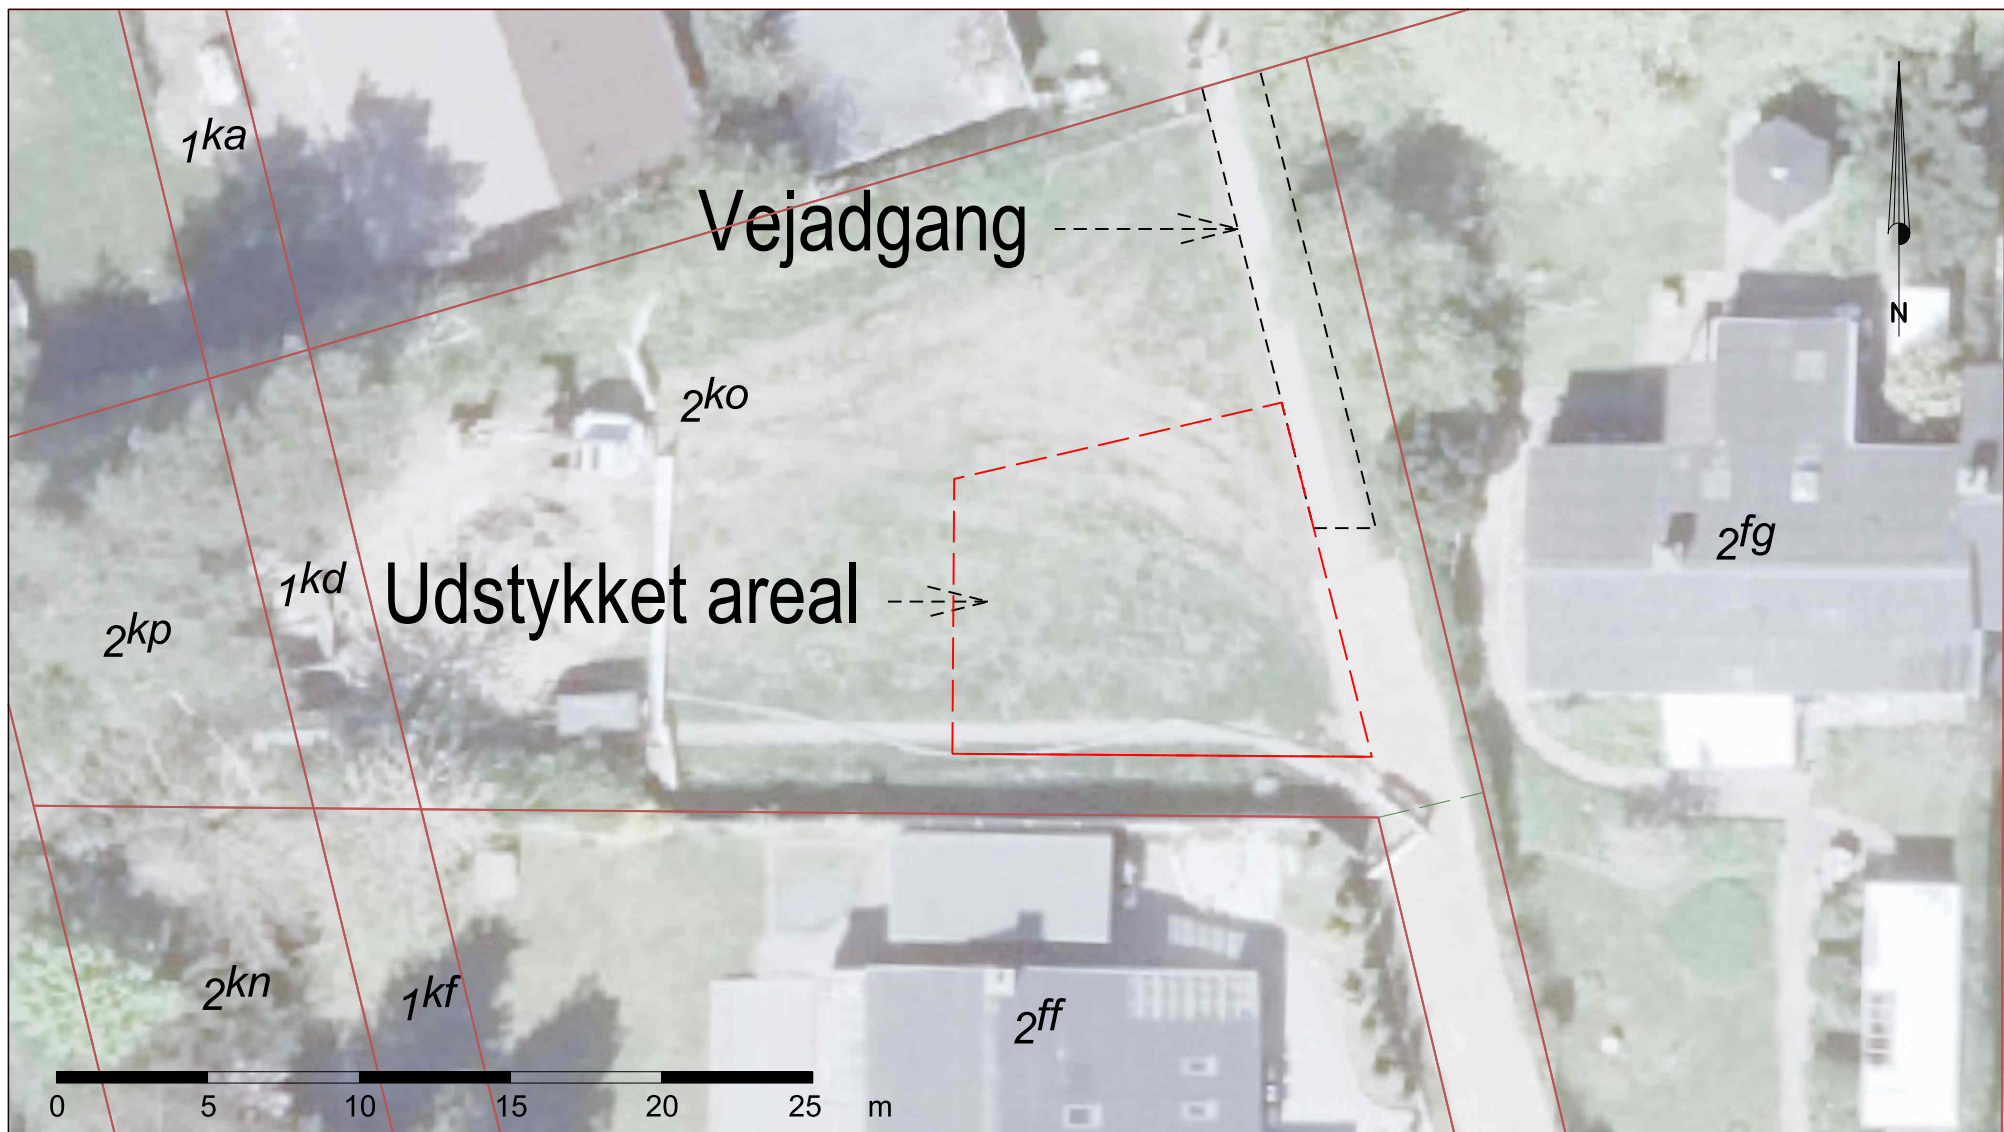

Signaturforklaring

- Jordstykke
- Optaget vej
- Udstykningsareal



VESTFORBRÆNDING

Rådgiver:

LIFA
LandInspektører

LIFA A/S Produktionsvej 22 2600 Glostrup

VE 2.49 Udpegning til vejadgang

Matr.nr.: 2ko Gladsaxe

Beliggende: 2860 Søborg

J.nr.: 255791

Mål: 1:250

A4

DKTM3

Revision:

DDA 10. jul. 2026

Sagsansvarlig: Tanja L. Skovsgaard

Fi: VE 2.49 Kortbilag udstykningsforlag.dgn

Tlf. 38104700 www.lifa.dk e-mail land@lifa.dk