

1369
15 58
2

Justitsministeriets genpartpapir. Til skøder, skadesløsbreve, kvitteringer til udslettelse og andre påtegninger m. m. (vedr. fast ejendom).

Mtr. nr., ejerlav, sogn: 1 ae, 1 au, 1 bh, 1 bi, 1 bk, 1 gv, 1 gx, 2 v, 2 eg, 2 eh, 2 ei, 2 ek, 2 el, Gladsaxe by
(i København kvarter) 2 el, Gladsaxe by
eller (i de sønderjydske lands-
dele) bd. og bl. i ting- og sogn.
bogen, art. nr., ejerlav, sogn.

Akt: Skab nr. 445
(udfyldes af dommerkontoret)

Købers }
Kreditors } bopæl:

Gade og hus nr.:
(hvor sådant findes)

Anmelderens navn og bopæl (kontor):

C.E. Jensen
landsretssagfører
V. Boulevard 13, V.

Stempel: kr. øre.

Fritaget for stempel- og tinglys-
ningsafgift i medfør af § 62 i lov-
bkg.nr.288 af 14/6-51 om byggeri m.
offentlig støtte, jfr. bm.skr. af
1/12-53 (5.k.j.nr.23/1107-66/1953).

DECLARATION.

I anledning af, at der til den elektriske installa-
tion i ejendommene matr.nr. 1 ae, 1 au, 1 bh, 1 bi, 1 bk, 1 gv,
1 gx, 2 v, 2 eg, 2 eh, 2 ei, 2 ek, 2 el, Gladsaxe by og sogn,
beliggende ved Kagsåvej og Præstebrovej, er anvendt fælles stik
og målerledning, erklærer undertegnede ejer af nævnte ejendomme
for mig og senere ejere, at jeg er enig i, at det påhviler
ejerne af de pågældende ejendomme i fællesskab at afholde ud-
gifterne ved eventuelle reparationer på nævnte stik og måler-
ledning.

Denne forpligtelse vil være at tinglyse på ovennævnte
matrikulsnumre, og påtaleberettiget skal til enhver tid være
ejerne af de pågældende ejendomme.

København, den 12 - 1 - 1955.


sign. Aage Kristensen.

Indført i Dagbogen for Retskreds Nr. 2, Københavns Amt
nordre Birk, den 15. 2. 55.

Lyst


Ann.: 1 Par Ejendommen hæfter for skulde. Servituten
2/15/7 1448 1. Pkt. til Øst. Kred. 13.000 Kr.
3/15/7 - - - - Øst. Landt. Hypf. 4.300 Kr.
4/16/8 1954 - - - Aage Kristensen 3000.000 Kr.
5/15/7 1954 1. Øst til S.B. Sparis 11.000 Kr.

Genpartens Rigtighed bekræftes.

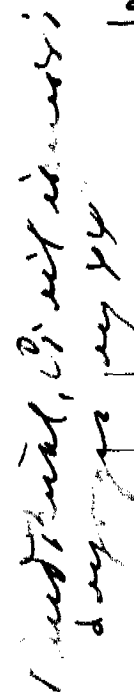

Træprofil af vej 1:50

35 kg/m² bitumstræsset pulvermælkemasse
1 kg/m² emulsion
8 cm 10/60 cuBtke flæstetær
10 cm Burslapan afjævnnet med pingeL
5 cm pLagget

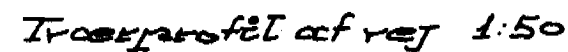

2 cm garngrattgrupp
8 cm slagger

Rocketplane D.S. 140 10-12 ft. port & East of Ford Jetties

Bebyggelse ved Kagsavej-Præstebrovej
Matr. Nr. 24^{2v} mfl. Gladsaxe By og Sogn
Andret Vej- og Kloakprojekt
Plan 4a Dato: 7.2.55
Knut R. Buhl Civilingeniør M/ing F-FRI/
Svejagervej 44 Hellerup Tlf. HE 2865

At denne kort-genpart er nøjagtig genpart af det originale kort vedrørende ejendommen


Bestillings-
formular
Y-1 (10)


mf. nr.

attestens herved.

Justitsministeriets genpartkalkuleret. Til kort.

Akt: Skab nr.
(udfyldes af domstolens)



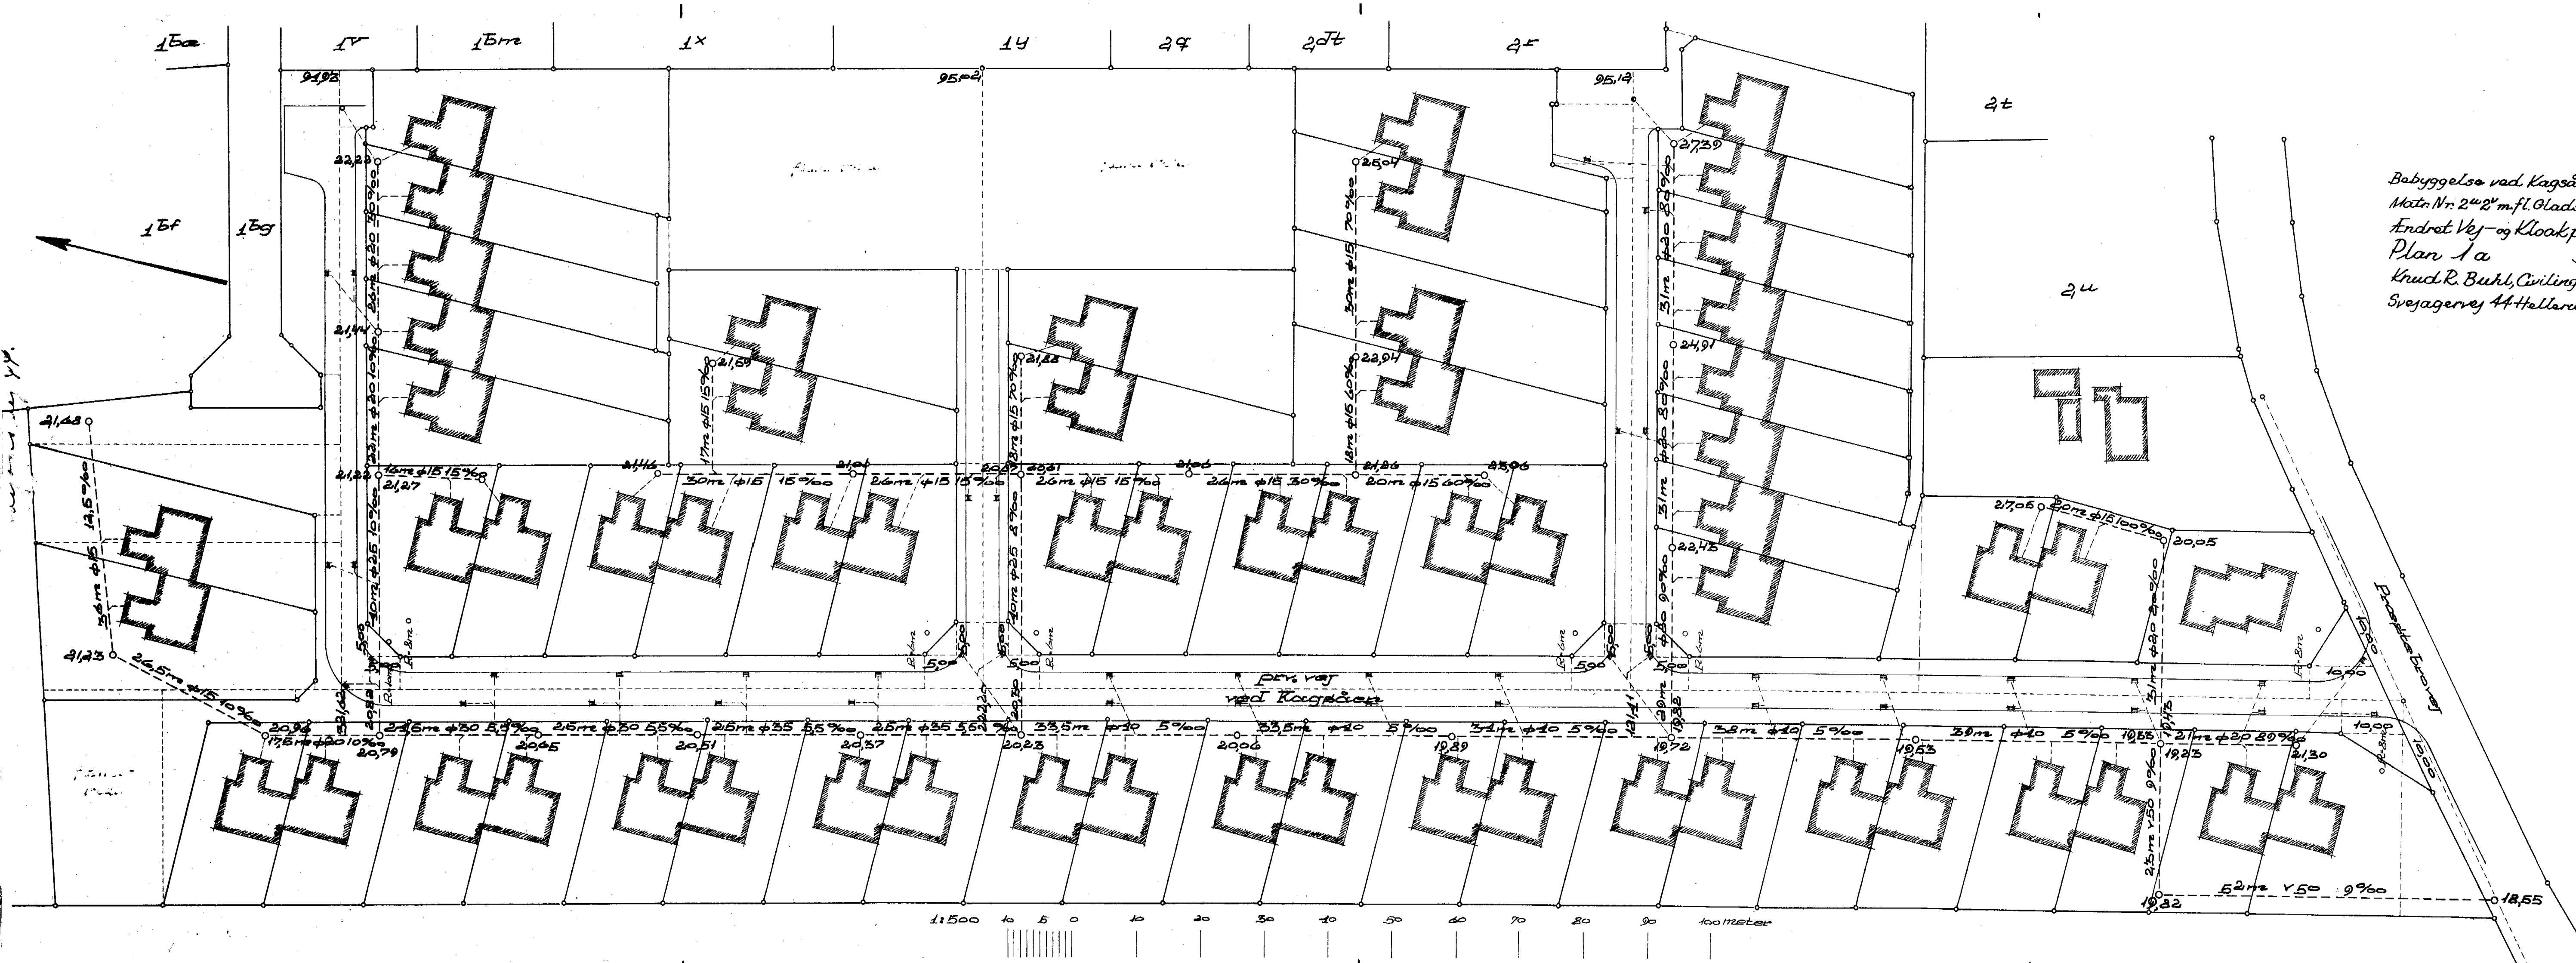


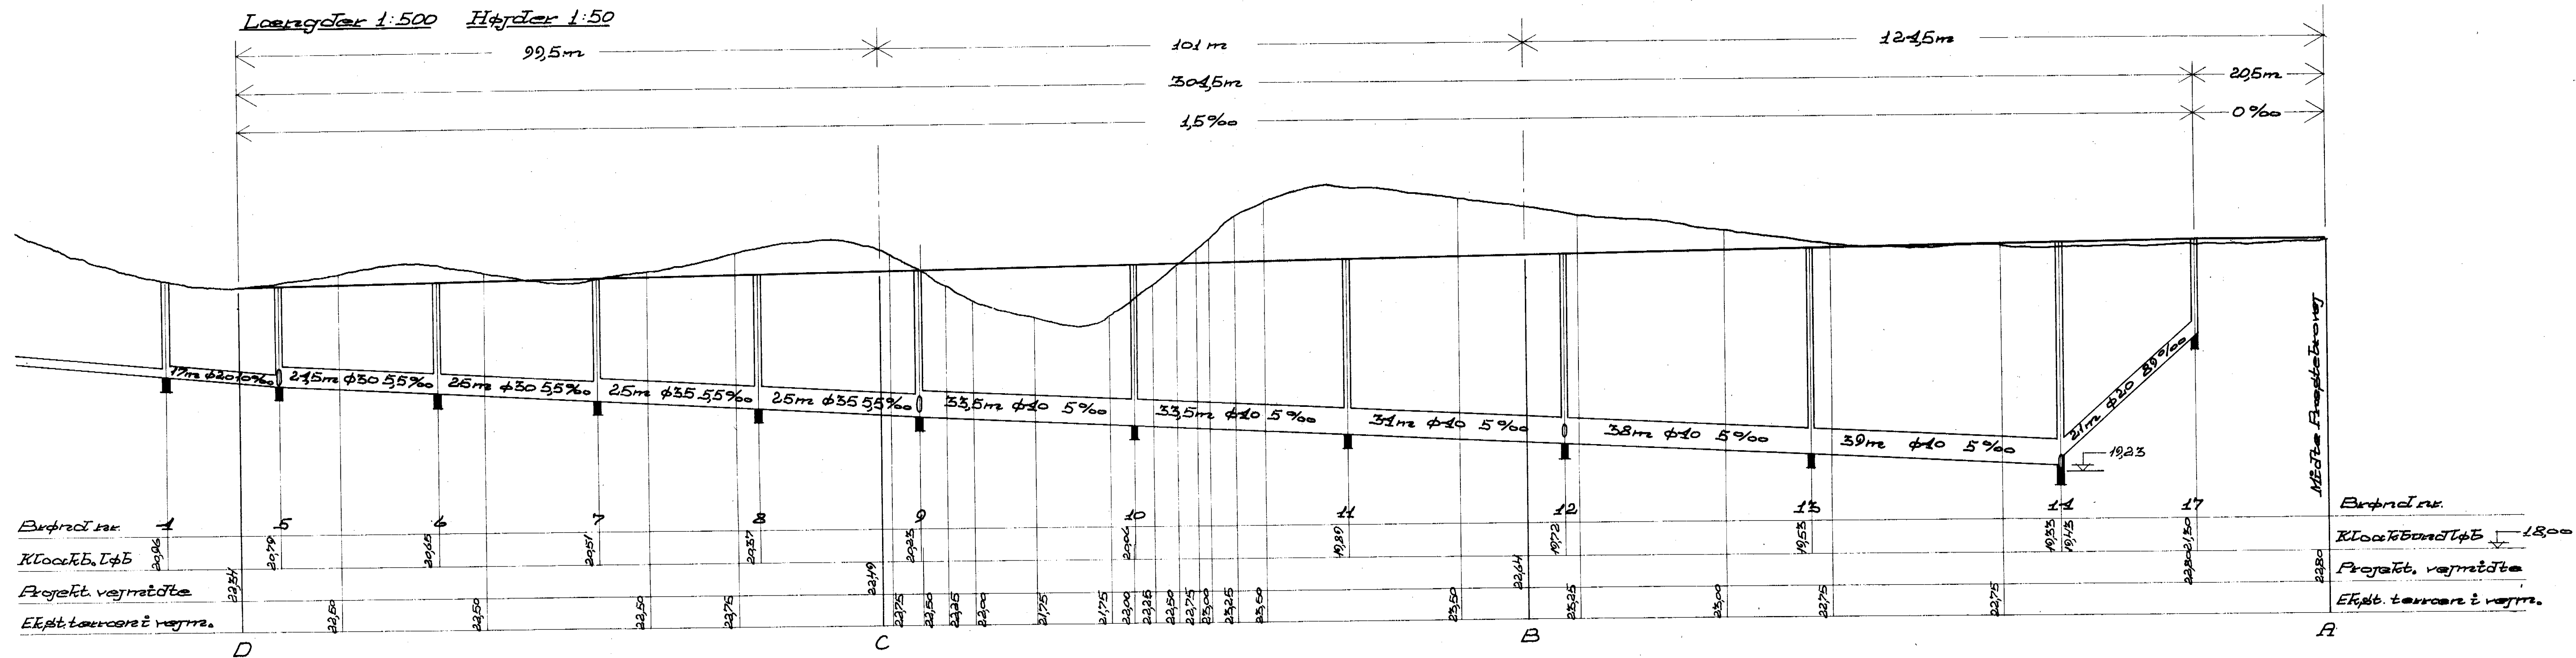

Bebyggelse ved Kagsøvej-Præstebrovej
 Matr.Nr.2⁴² mfl.Gladsaxe By og Sogn
 Ændret Vej- og Kloakprojekt
 Plan 2 a Dato: 7.2.55
 Knud R Buhl, Civilingeniør MIngF. FRl.
 Svejagervej 44 Hellerup Tlf. HE 2865

Diagram illustrating the stepwise reduction of a pipe:

- Section 1: 15.5m length, 30% diameter.
- Section 2: 30m length, 8% diameter.
- Section 3: 14m length, 1.5% diameter.

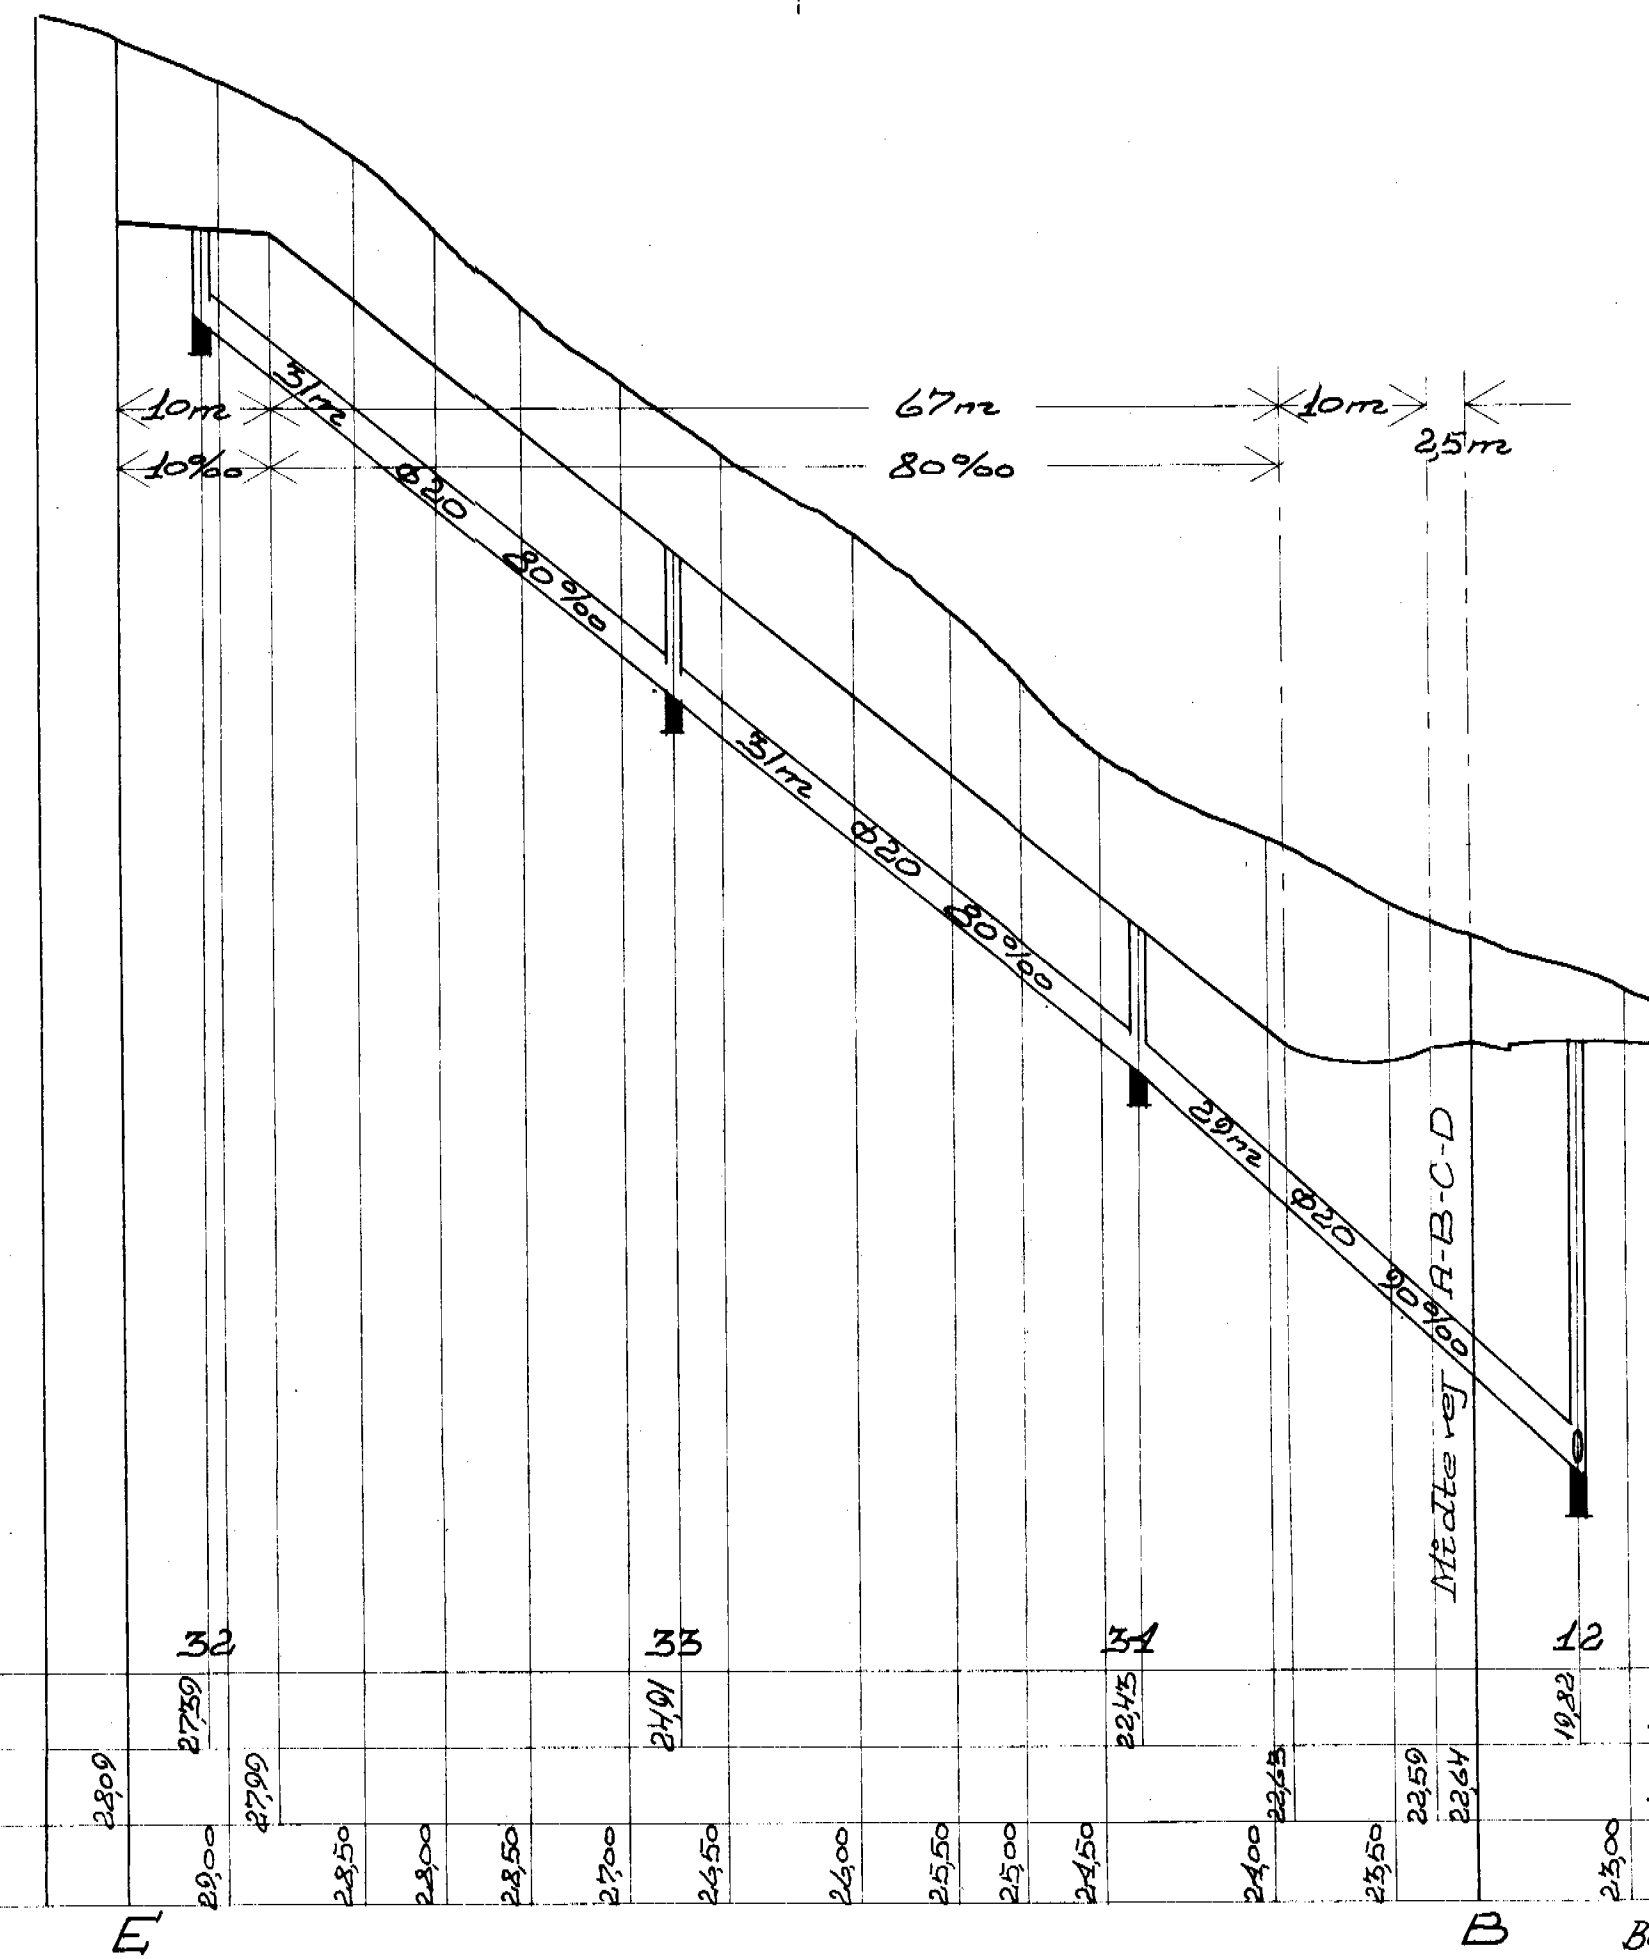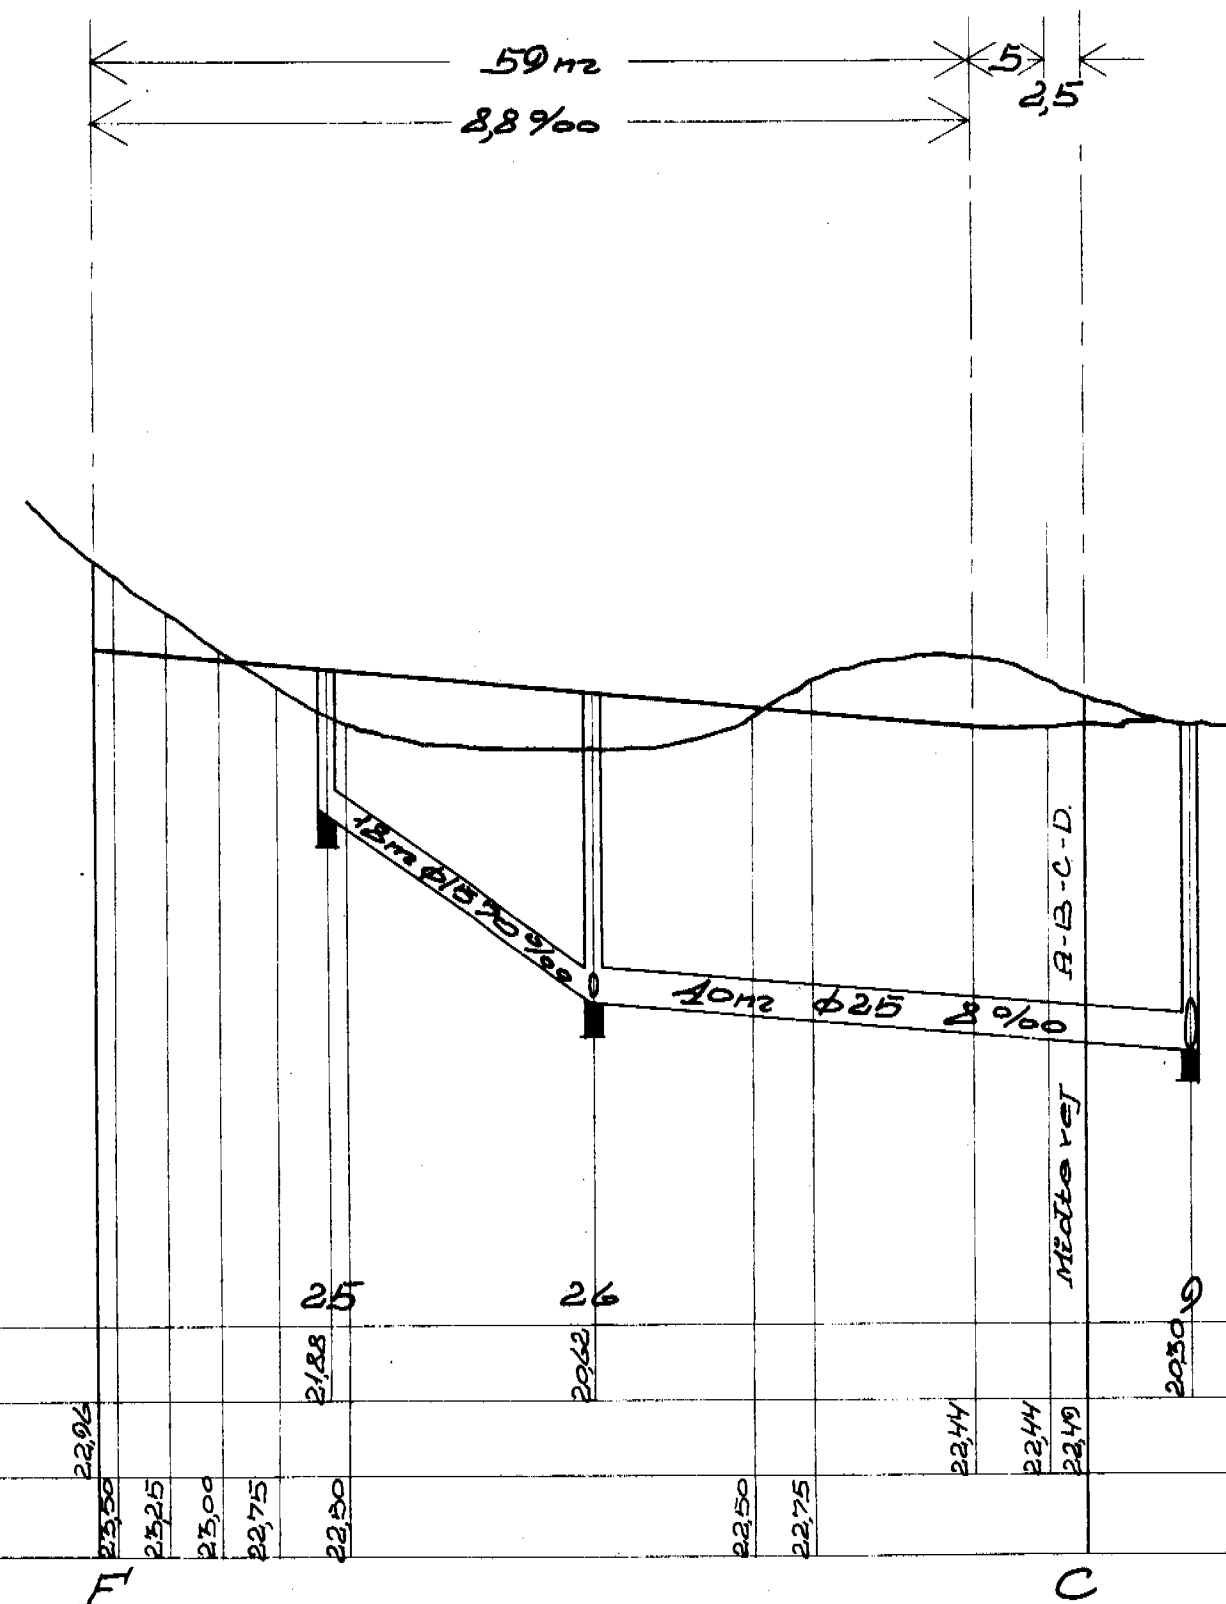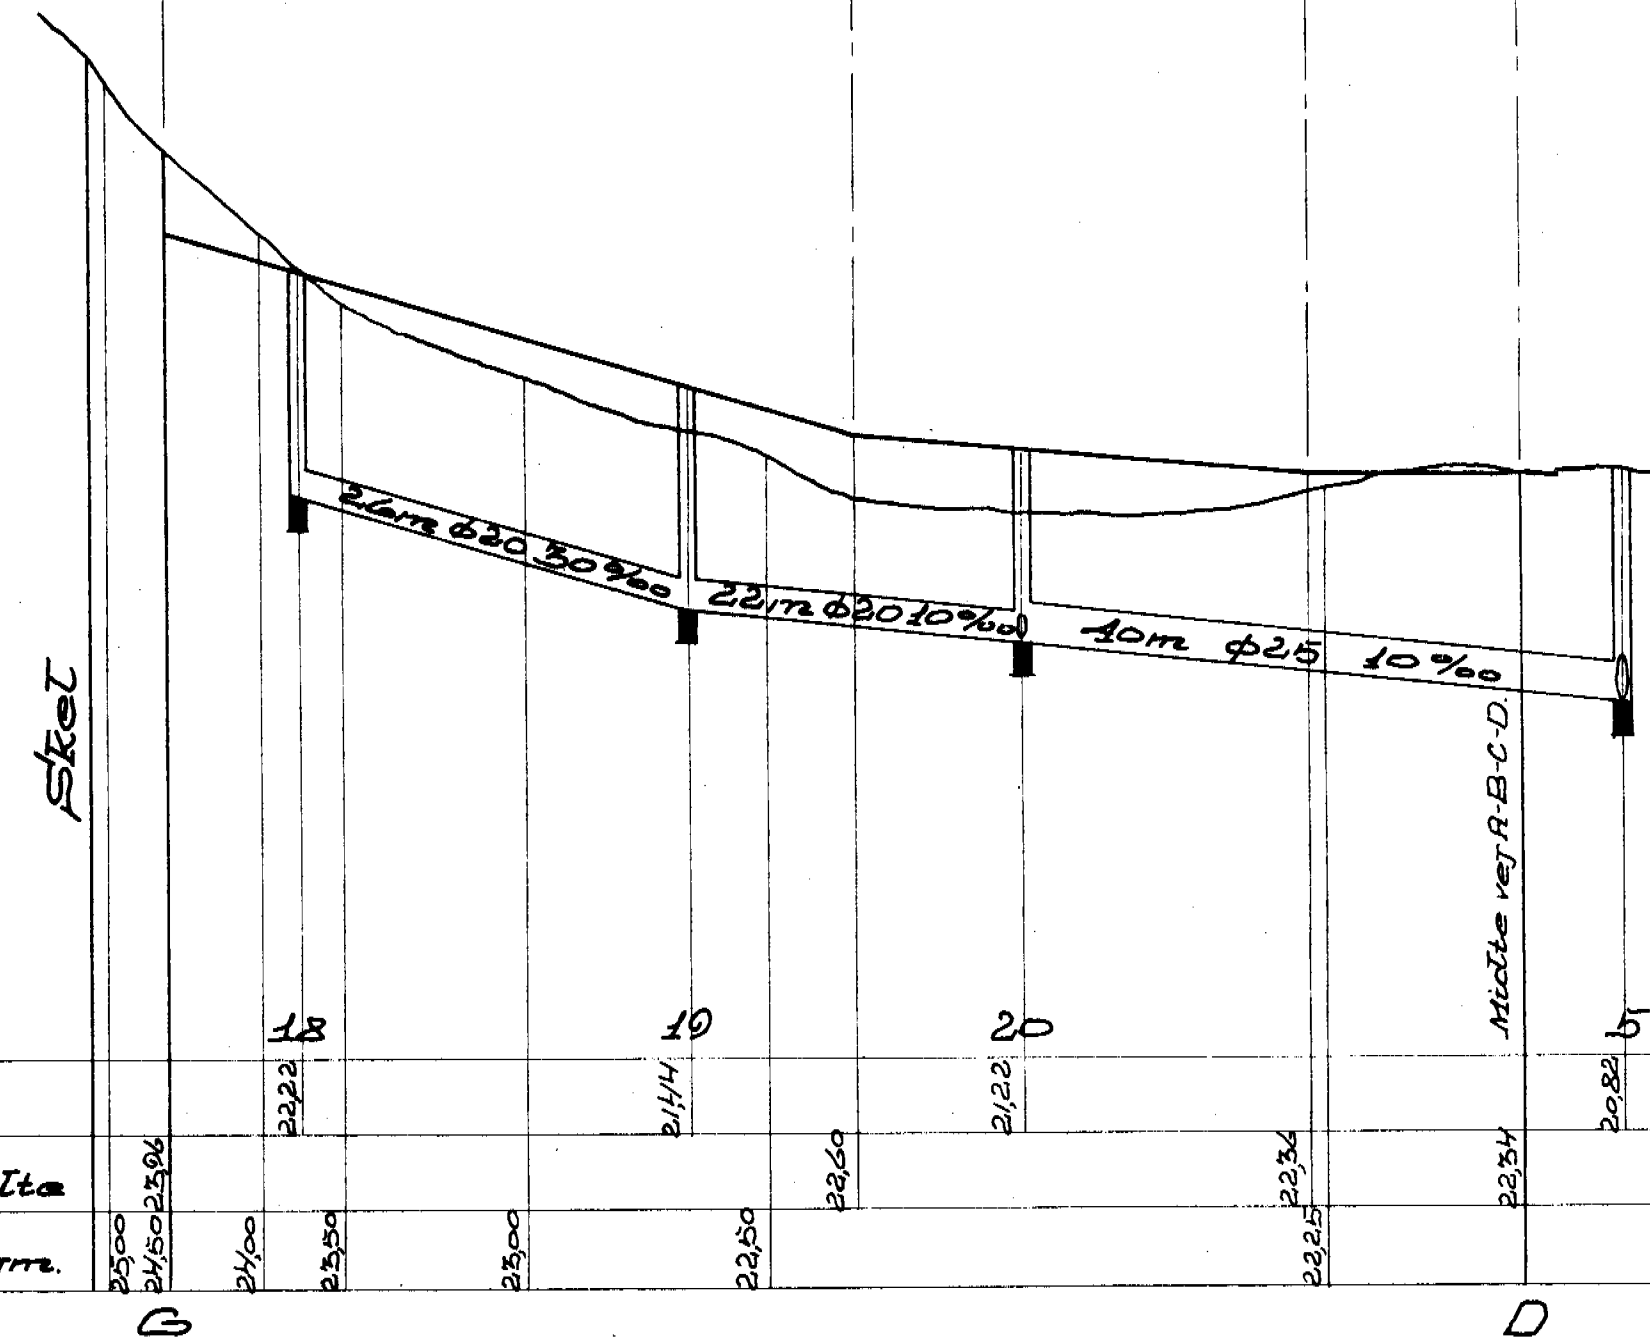

Brønden
Kloakbussadlæs 18,00
Projektvejrnidte
Ektept. terræne i vejrn.

Bebyggelse ved Kagsåvej-Præstebrovej
Matr.Nr. 242^mf1 Gladsaxe By og Sogn
Andret Vej- og Kloakprojekt
Plan 3a Dato: 7.2.55
Knut R. Buhl, Civilingeniør MngF-FRI
Svejagervej 44 Hellerup Tlf. HE 2865